



# Namas 129

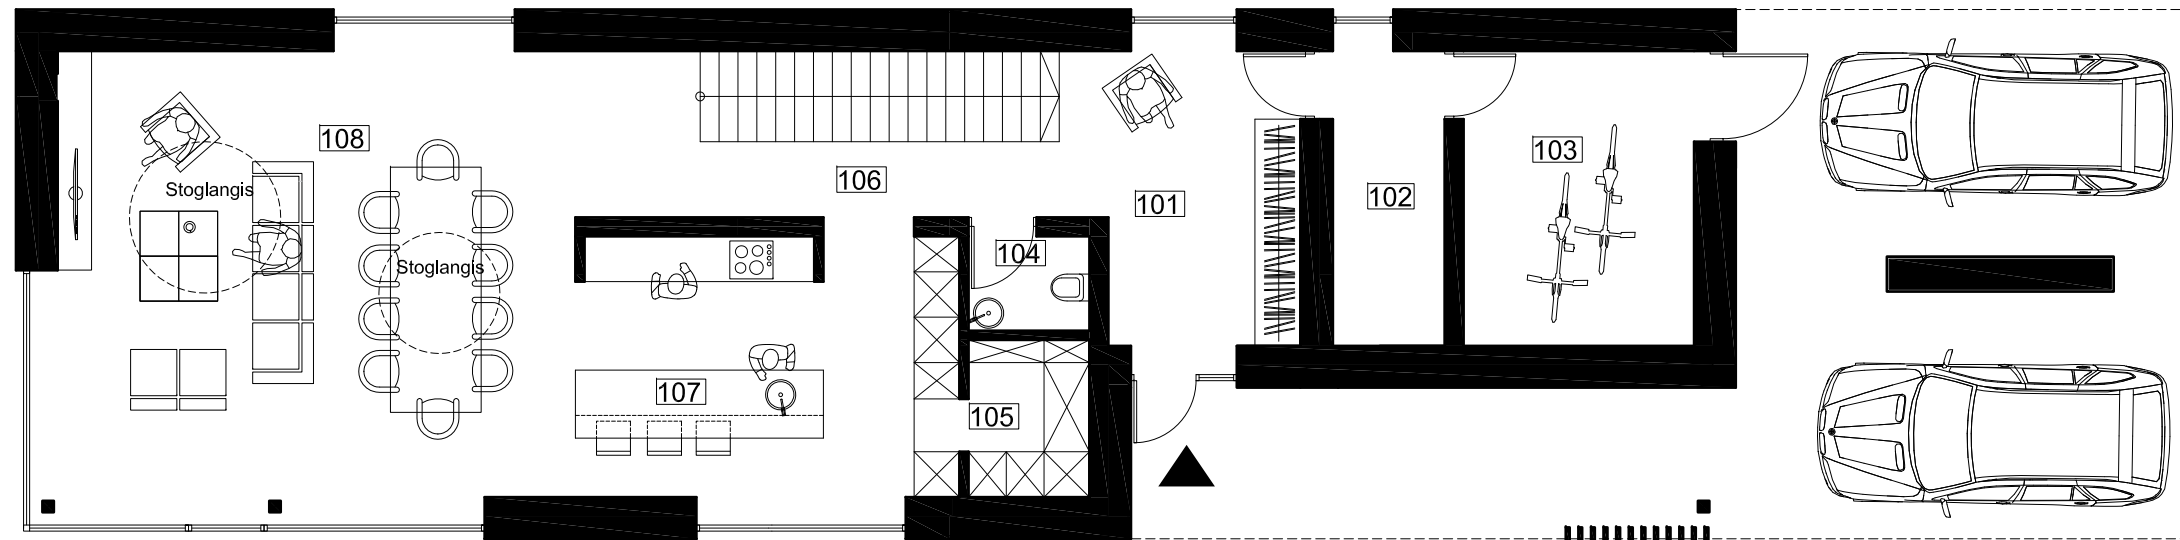

**PIRMO AUKŠTO  
PATALPŲ EKSPLIKACIJA**

101 Tambūras	10.41 m <sup>2</sup>
102 Katilinė/skalbykla	5.77 m <sup>2</sup>
103 Sandėliukas	11.90 m <sup>2</sup>
104 San. mazgas	2.21 m <sup>2</sup>
105 Pagalb.patalpa	3.33 m <sup>2</sup>
106 Koridorius	11.92 m <sup>2</sup>
107 Virtuvė	18.19 m <sup>2</sup>
108 Svetainė/valgomasis	40.41 m <sup>2</sup>
<b>VISO:</b>	<b>104.14 m<sup>2</sup></b>

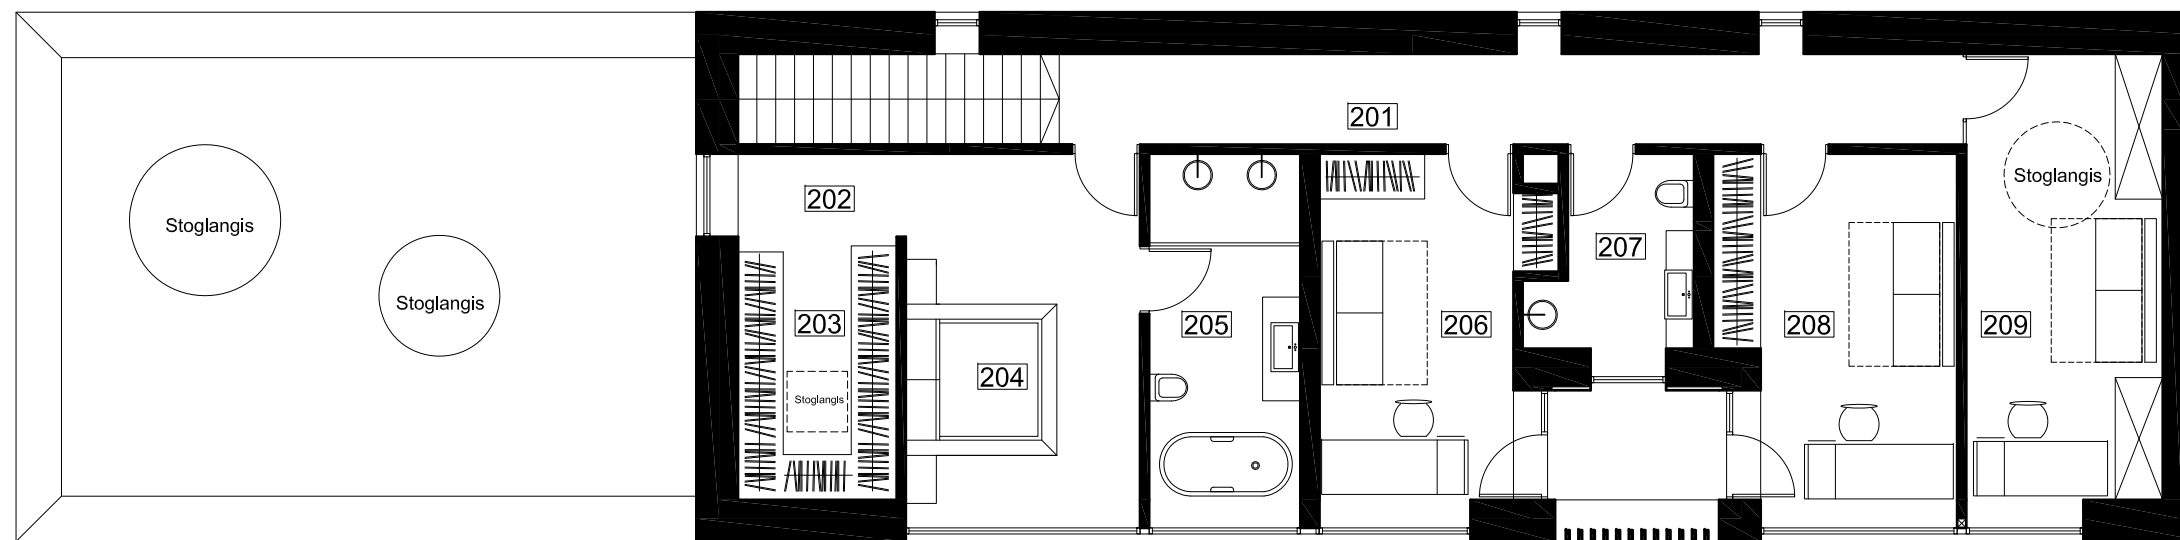

**ANTRO AUKŠTO  
PATALPŲ EKSPLIKACIJA**

201 Koridorius	14.26 m <sup>2</sup>
202 Koridorius	2.31 m <sup>2</sup>
203 Drabužinė	7.31 m <sup>2</sup>
204 Kambarys	14.20 m <sup>2</sup>
205 Vonios kambarys	9.16 m <sup>2</sup>
206 Kambarys	12.71 m <sup>2</sup>
207 Vonios kambarys	4.85 m <sup>2</sup>
208 Kambarys	13.53 m <sup>2</sup>
209 Kambarys	15.34 m <sup>2</sup>
<b>VISO:</b>	<b>93.67 m<sup>2</sup></b>
<b>BENDRASIS PLOTAS:</b>	<b>197.81 m<sup>2</sup></b>

**mac**  
group

UAB MAK GROUP  
Įm.k. 302735585  
Adr.: Zamenhofo g. 5, Kaunas  
Tel.: +37068398769  
El. paštas:  
rokas.masaitis@gmail.com  
www.makgroup.eu

Objektas:  
Namas 129

Brėžinys:  
Aukštų planai M1:100

Namas  
129



**mac**  
group

UAB MAK GROUP  
Įm.k. 302735585  
Adr.: Zamenhofo g. 5, Kaunas  
Tel.: +37068398769  
El. paštas:  
rokas.masaitis@gmail.com  
www.makgroup.eu

Objektas:  
Namas 129,

Brežinys:  
Vizualizacija Nr.1

Namas  
129



**mac**  
group

UAB MAK GROUP  
Im.k. 302735585  
Adr.: Zamenhofo g. 5, Kaunas  
Tel.: +37068398769  
El. paštas:  
rokas.masaitis@gmail.com  
www.makgroup.eu

Objektas:  
Namas 129

Brėžinys:  
Vizualizacija Nr.2

Namas  
129



**mac**  
group

UAB MAK GROUP  
Įm.k. 302735585  
Adr.: Zamenhofo g. 5, Kaunas  
Tel.: +37068398769  
El. paštas:  
rokas.masaitis@gmail.com  
www.makgroup.eu

Objektas:  
Namas 129

Braižinys:  
Vizualizacija Nr.3